


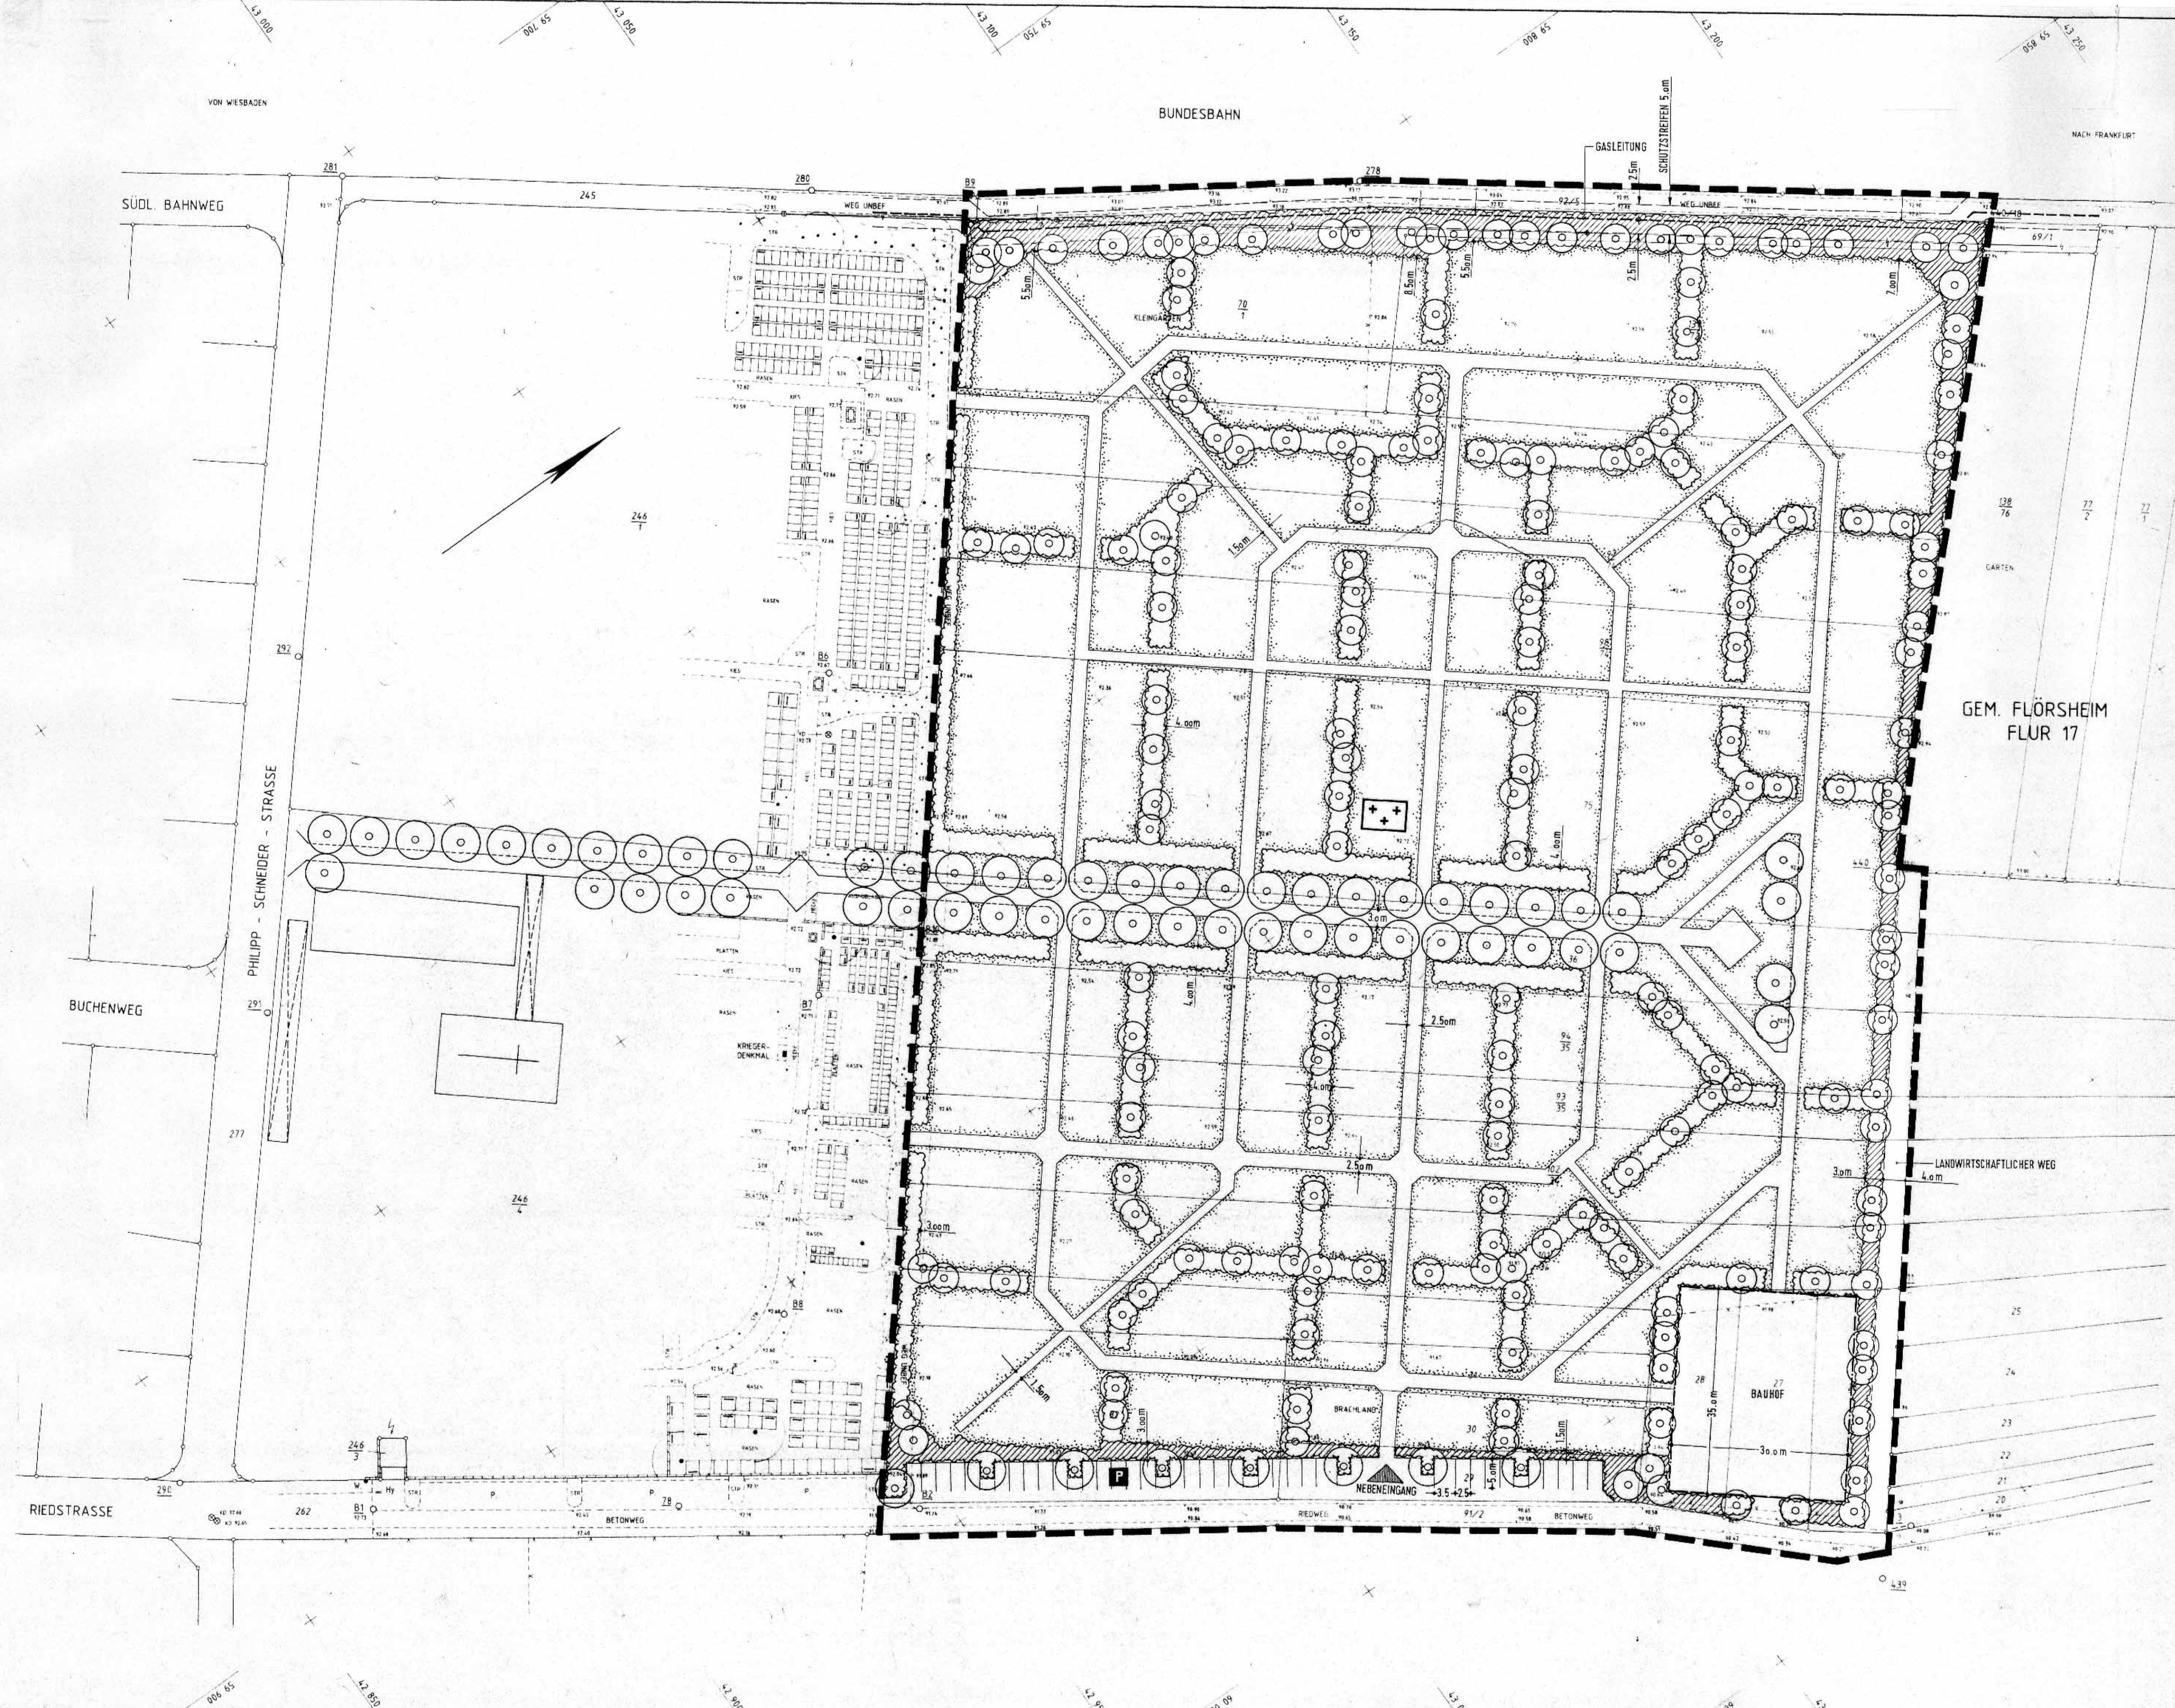

LEGENDE

- GRENZE DES RÄUMLICHEN GELTUNGSBEREICHES § 9 (17) BauGB
- - - PARZELLEGRENZE
- - - BAUGRENZE § 23 (3) BauNGO IN DER ÖFFENTLICHEN GRÜNLÄCHE
- ÖFFENTLICHE GRÜNLÄCHE § 9 (1) 15 BauGB
- P FLÄCHE FÜR DAS PARKEN VON FAHRZEUGEN - ÖFFENTL. PARKFLÄCHE § 9 (1) 11 BauGB
- + + FRIEDHOF
- FLÄCHE ZUM ANPFLANZEN VON BÄUMEN UND STRÄUCHERN § 9 (1) 25a BauGB - RAHMENPFLANZUNG
- ZU PFLANZENDE BÄUME § 9 (1) 25a BauGB
- ZU PFLANZENDE STRÄUCHER § 9 (1) 25a BauGB
- WEGE- UND PLATZFLÄCHEN INNERHALB DER ÖFFENTLICHEN GRÜNLÄCHE FRIEDHOF

PFLANZENVERWENDUNG

1. RAHMENPFLANZUNG

1.1 BÄUME WIE Z.B.

- ACER CAMPESTRE - FELDÄHORN
- ACER PLATANOIDES - SPITZÄHORN
- ACER PSEUDOPLATANUS - BERGÄHORN
- CARPINUS BETULUS - HAINBUCHE
- FRAXINUS EXCELSIOR - ESCH
- QUERCUS ROBUR - STIELEICHE
- QUERCUS PETRAEA - TRAUBENEICHE
- SORBUS AUCUPARIA - EBERESCHE
- SORBUS INTERMEDIA - MEHLBEERE
- TILIA CORDATA - WINTERLINDE

1.2 STRÄUCHARTIGE GEHÖLZE WIE Z.B.

- CORNUS MAS - KORNELKIRSCH
- CORNUS SANGUINEA - RÖTER HARTRIEGEL
- CORYLUS AVELLANA - HASELNUSS
- CRATAEGUS MONOGYNA - WEISSDOORN
- EUDYMYUS EUROPAEUS - PFAFFENHÜTCHEN
- LIGUSTRUM VULGARE 'ATROV' - LIGUSTER
- LONICERA XYLOSTEUM - ROTE HECKENKIRSCH
- PRUNUS SPINOSA - SCHLEHDORN
- ROSA CANINA, RUBIGINOSA, MULTIFLORA - WILDROSEN
- SAMBUCUS RACEMOSA - SCHWARZER HOLUNDER
- SYRINGA VULGARIS - WILD-FLIEDER
- VIBURNUM LANTANA - WOLLIGER SCHNEEBALL
- VIBURNUM OPULUS - GEMEINER SCHNEEBALL

2. PFLANZUNGEN INNERHALB DES FRIEDHOFES ALS TRENNPFLANZUNG ZWISCHEN DEN GRABFELDERN

2.1 BÄUME WIE Z.B.

- AESCULUS CARNEA 'BRIOTII' - SCHARLACH-KASTANIE
- CORYLUS COLURNA - BAUMHASSEL
- PRUNUS IN ARTEN U. SORTEN - ZIERKIRSCHEN
- QUERCUS PALUSTRIS - SUMPEICHE
- QUERCUS ROBUR 'FASTIGIATA' - SÄULENEICHE
- PINUS NIGRA 'AUSTRIACA' - SCHWARZTIEFER

2.2 IMMERGRÜNE GEHÖLZE WIE Z.B.

- BUXUS SEMPERVIRENS - BUXBAUM
- COTONEASTER SAL. FLOCC. - STRAUCHMISPEL
- ILEX AQUIFOLIUM - STECHPALME
- MAHONIA AQUIFOLIUM - FIEDERBERBERITZE
- PRUNUS LAUROCERASUS - LORBERKIRSCH
- PYRACANTHA COCC. - FEUERDOORN
- TAXUS BACCATA - EICHE

2.3 BLÜTEN- U. DECKSTRÄUCHER WIE Z.B.

- AMELANCHIER LAMARCKII - FELSENBIRNE
- COTONEASTER DIVARICATUS - STRAUCHMISPEL
- GENISTA TINCTORIA - FÄRBERGISTRÄUCH
- HYPERICUM WIDCOTE - JOHANNISKRAUT
- KERRIA JAPONICA - RANUNKELSTRÄUCH
- KOLWITZIA AMABILIS - PERLMUTTSTRÄUCH
- ROSA HUGONIS, RUBOSA - STRAUCHROSEN
- RIBES ALPINUM U. SANGUINEA - ZIERJOHANNISBEEREN
- SPIRAEA IN ARTEN - SPIERSTRÄUCHER
- SYMPHORICARPOS IN ARTEN - SCHNEE- u. PURPURBEEREN
- SYRINGA SWEGIFLEXA - PERLENFLIEDER
- WEIGELIA IN SORTEN - GLOCKENSTRÄUCH

2.4 BODENBEDECKENDE GEHÖLZE

- HEDERA HELIX - EFEN
- HYPERICUM CALYCINUM - JOHANNISKRAUT
- LONICERA PILEATA - BÜSCHUNGSMYRTE
- BODENBECKENDE ROSEN
- STEPHANANDRA CRISPA - KRANZSPIERE
- VINCA MINOR - IMMERGRÜN

Es wird bescheinigt, daß die Grenzen und Bezeichnungen der Flurstücke mit dem Nachweis des Liegenschaftskatasters übereinstimmen.

Vervielfältigungsgenehmigung vom Hofheim, den 25.8.1994

Aufstellungsbeschluss der Stadtverordnetenversammlung gemäß § 3 BauGB vom 27. Juni 1994

Flörsheim a.M., den 26. Aug. 1994

Bürgermeister

Bekanntmachung des Aufstellungsbeschlusses gemäß § 3 BauGB durch Veröffentlichung

Flörsheim a.M., den 26. Aug. 1994

Bürgermeister

Beteiligung der Bürger am Planverfahren gemäß § 3 BauGB

Flörsheim a.M., den 26. Aug. 1994

Bürgermeister

Offenlegung des Planentwurfes gemäß § 3 (2) BauGB auf Grund des Stadtverordnetenbeschlusses vom 30. Nov. 1993

Bekanntmachung am 04. März 1994 in der Zeit vom 17. März 1994 bis 20. April 1994

Flörsheim a.M., den 26. Aug. 1994

Bürgermeister

Entscheidung über die Anregungen und Bedenken gemäß § 3 (2) Satz 4 BauGB und als Satzung gemäß § 10 BauGB beschlossen in der Sitzung der Stadtverordnetenversammlung vom 30. Juni 1994

Flörsheim a.M., den 26. Aug. 1994

Bürgermeister

Genehmigungsvermerk: Daßstadt, den

Regierungspräsident

Bekanntmachung der Genehmigung des Planes gemäß § 12 BauGB durch

Flörsheim a.M., den

Bürgermeister

Stadtverordnetenvorsteher

Das Anzeigungsverfahren nach § 11 Abs. 3 BauGB wurde durchgeführt. Die Vorlesung vom Rechtsvorschriften wird nicht geteilt gemacht. 28.11.1994

Verfügung vom 28.11.1994
As. W/34. 61004/01 - Flörsheim-25
REGIERUNGSPRÄSIDIUM DARMSTADT
Im Auftrag

FRIEDHOFSERWEITERUNG
PHILIPP-SCHNEIDER-STRASSE, FLÖRSHEIM

BAUHERR: STADT FLÖRSHEIM AM MAIN

BEZEICHNUNG: BEBAUUNGSPLAN - ENTWURF -

MASSTAB: 1:500

DATUM: 27.02.1992

PLANNUMMER: 9201-51

GEZEICHNET: r/s

GEÄNDERT Am 26.08.93

ESCHBORN STRASSE 30 6231 SULZBACH (H)

HANKE KAPPE S. HEIDE
LANDSCHAFTSARCHITECTEN
BDA • IFLA

Q. Shode

Rechtskräftig am 8.04.95